



# कन्स्ट्रक्शन एण्ड डिजाइन सर्विसेज्

उत्तर प्रदेश बल निगम

(उपरो सरकार का उपक्रम)

प्रधान कार्यालय :- जी.सी.-38-बी, विधुति बायपास, ग्लोबली नगर, लखनऊ-226010

फोन: +91 522 2726000 फैक्स: +91 522 2726000

Visit us [www.cdsupjn.org](http://www.cdsupjn.org)

e-mail [director@cdsupjn.org](mailto:director@cdsupjn.org)

पत्रांक: ... 631 सि.म.प्र.एण्ड/आर्कि.सा.न. 05 दिनांक: 14-09-18

## अभिरूचि का आमंत्रण (ईओआईओ) (Expression of Interest (EOI))


इस कार्यालय के पत्र संख्या 642/मु0म0प्र0(111)/आर्कि0सा0/03 दिनांक 08.09.2018 द्वारा जनपद फतेहपुर में जिला चिकित्सालय को उच्चैकृत कर राजकीय मंडिकल कॉलेज के निर्माण हेतु आर्किटेक्चरल कन्सल्टैंसी सेवाएं प्रदान करने हेतु आर्किटेक्चरल कन्सल्टैंसी फर्म के चयन हेतु दिनांक 24.09.2018 के अपराह्न 17:00 बजे तक ड्यूक आर्किटेक्ट्स/आर्किटेक्चरल फर्म से अभिरूचिपत्र (ईओआईओ) आमंत्रित की गयी थी। उक्त आदेश के क्रम में राजकीय मंडिकल कॉलेज, फतेहपुर में सम्बन्धित पूर्व एवं नये (Existing & new) प्रस्तावित कार्यस्थल का साइट प्लान को प्रति संलग्न कर विभागीय वेबसाइट [www.cdsupjn.org](http://www.cdsupjn.org) पर अपलोड की जा रही है।

(ए0कं0पुरवार)

मुख्य महाप्रबन्धक(मु0)

1 ALL DIMENSIONS ARE IN METRES

LEGEND	SYMBOL
EXISTING PINE BOUNDARY LINE	—
ELECTRIC POLE	↑
PERMANENT STRUCTURE	▨
PAVED ROAD	▬▬▬▬
WIND PUMP	⊕
TRG	↑
GATE	⊥
TRANSFORMER	⊠
RAILROAD ROAD	⊞⊞⊞⊞
T.M. - 10' AT ROAD CENTRE	⊙

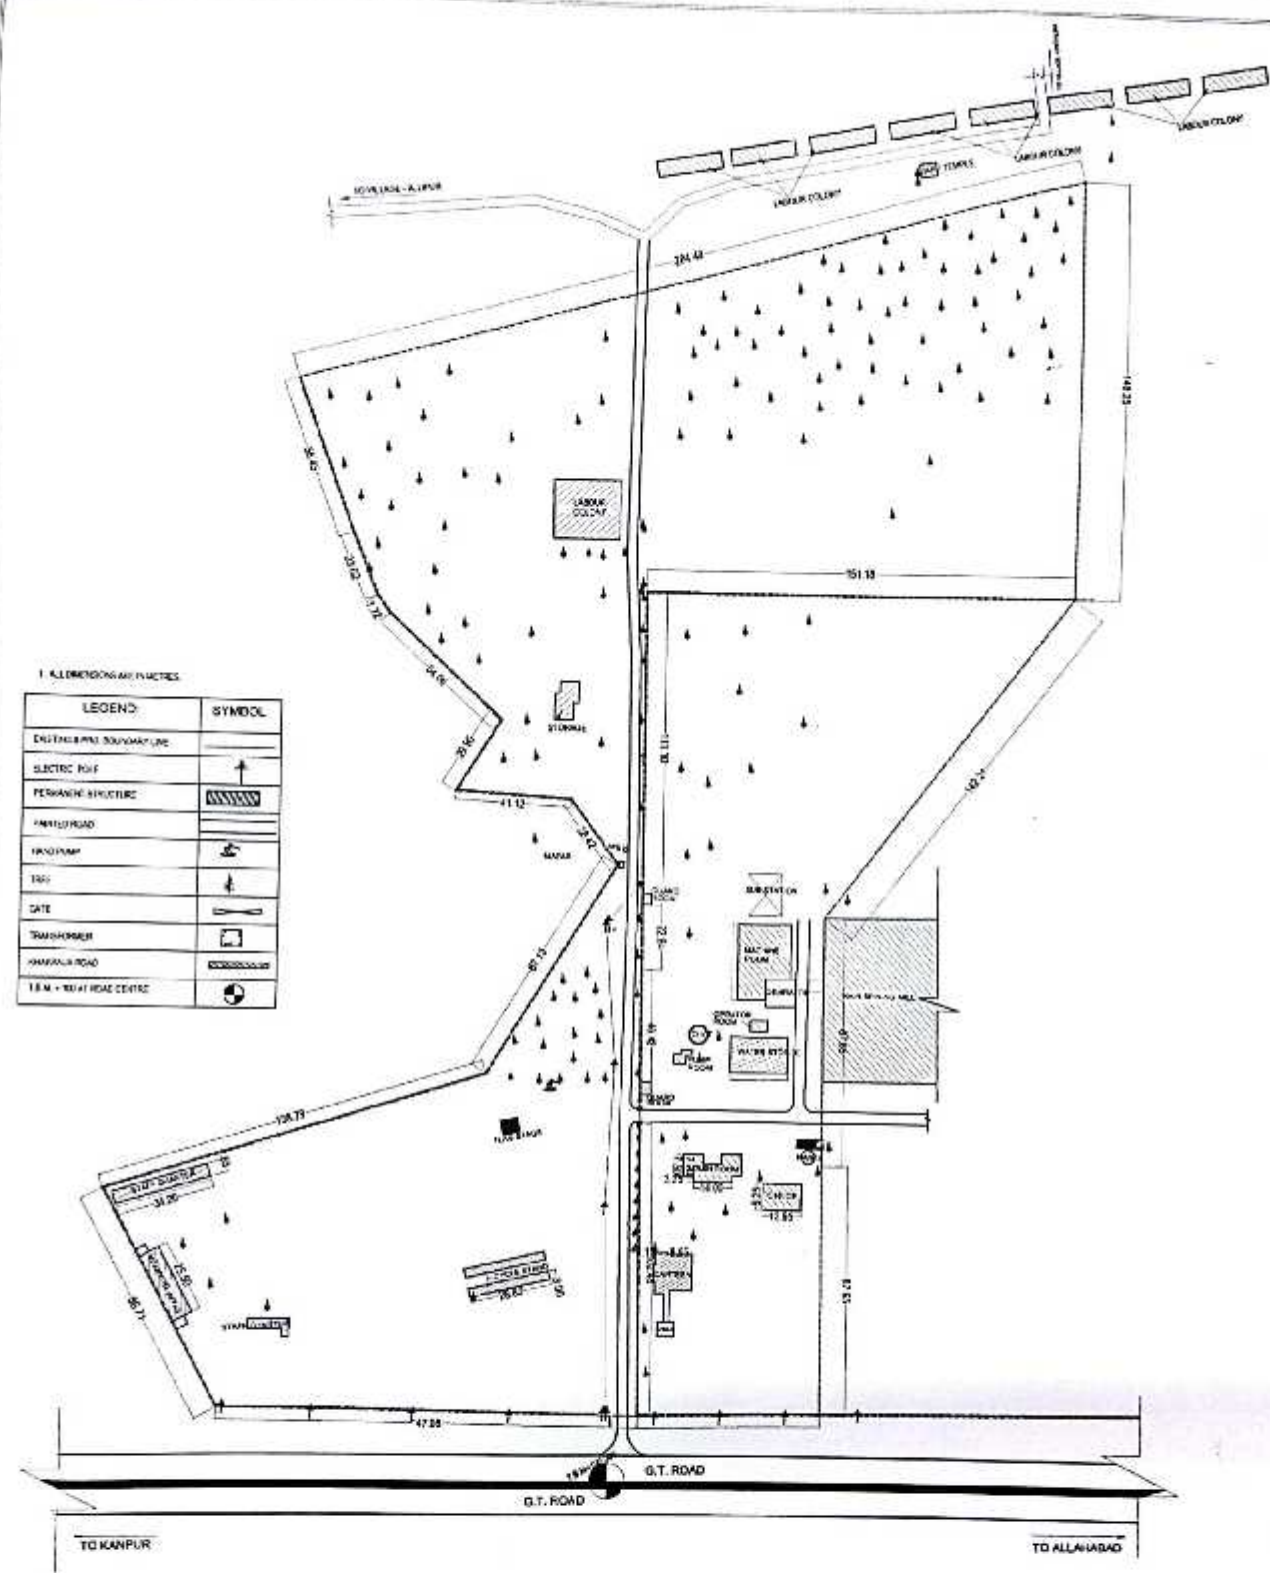


DATE: SEP-2018	SCALE: 1:1000	DRAWN BY:	SURVEYED BY:	DRG. TITLE: <b>SURVEY PLAN</b>
NORTH: 				PROJECT: PROPOSED MEDICAL COLLEGE AT GOVT. COTTON MILL CHITaura, ALLIPUR DISTT. FATEHPUR
AREA: <b>78757.35 SQ.MT</b> <b>19,465 ACRE</b>				CLIENT: C & DS, U.P. JAL NIGAM UNIT 08, KANPUR.

# TOPOGRAPHICAL SURVEY PLAN OF DISTRICT HOSPITAL FATEHPUR (U.P.)



RESIDENCES BLOCK

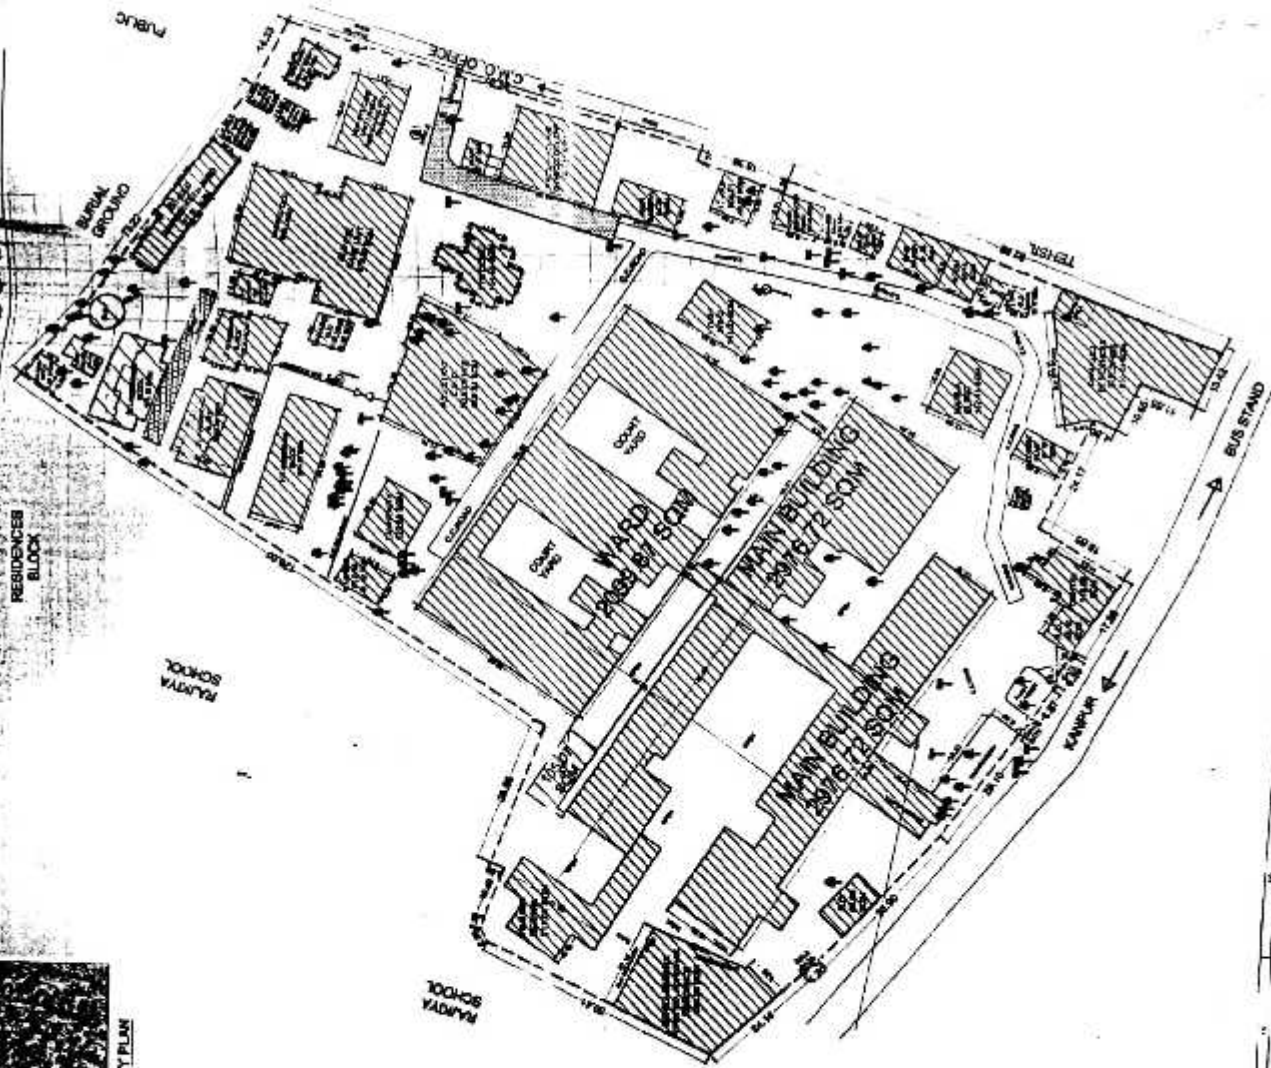

SURVEY DRAWING

(DO NOT SCALE DRAWING) ONLY THE DIMENSIONS ARE TO BE FOLLOWED

**LEGENDS**

1.	MAIN CAMPUS BOUNDARY	- - -
2.	TREES	●
3.	ELECTRIC AND LIGHT POLES	⊙
4.	AREA OF CAMPUS = 24016.00 SQ.M = 2.4036 HECT. = 6.007 ACRES	
5.	DAMAGED POSITION	▨
6.	WORKING COURTESY	▧
7.	C.C. TILE	▩

**NOTES**

1. ALL DIMENSIONS ARE IN METRE

SURVEY PLAN OF DISTRICT HOSPITAL FATEHPUR (U.P.)

GRID-5X5 MT.